

 



# План-схема расположения МБДОУ № 6, пути движения транспортных средств и детей.

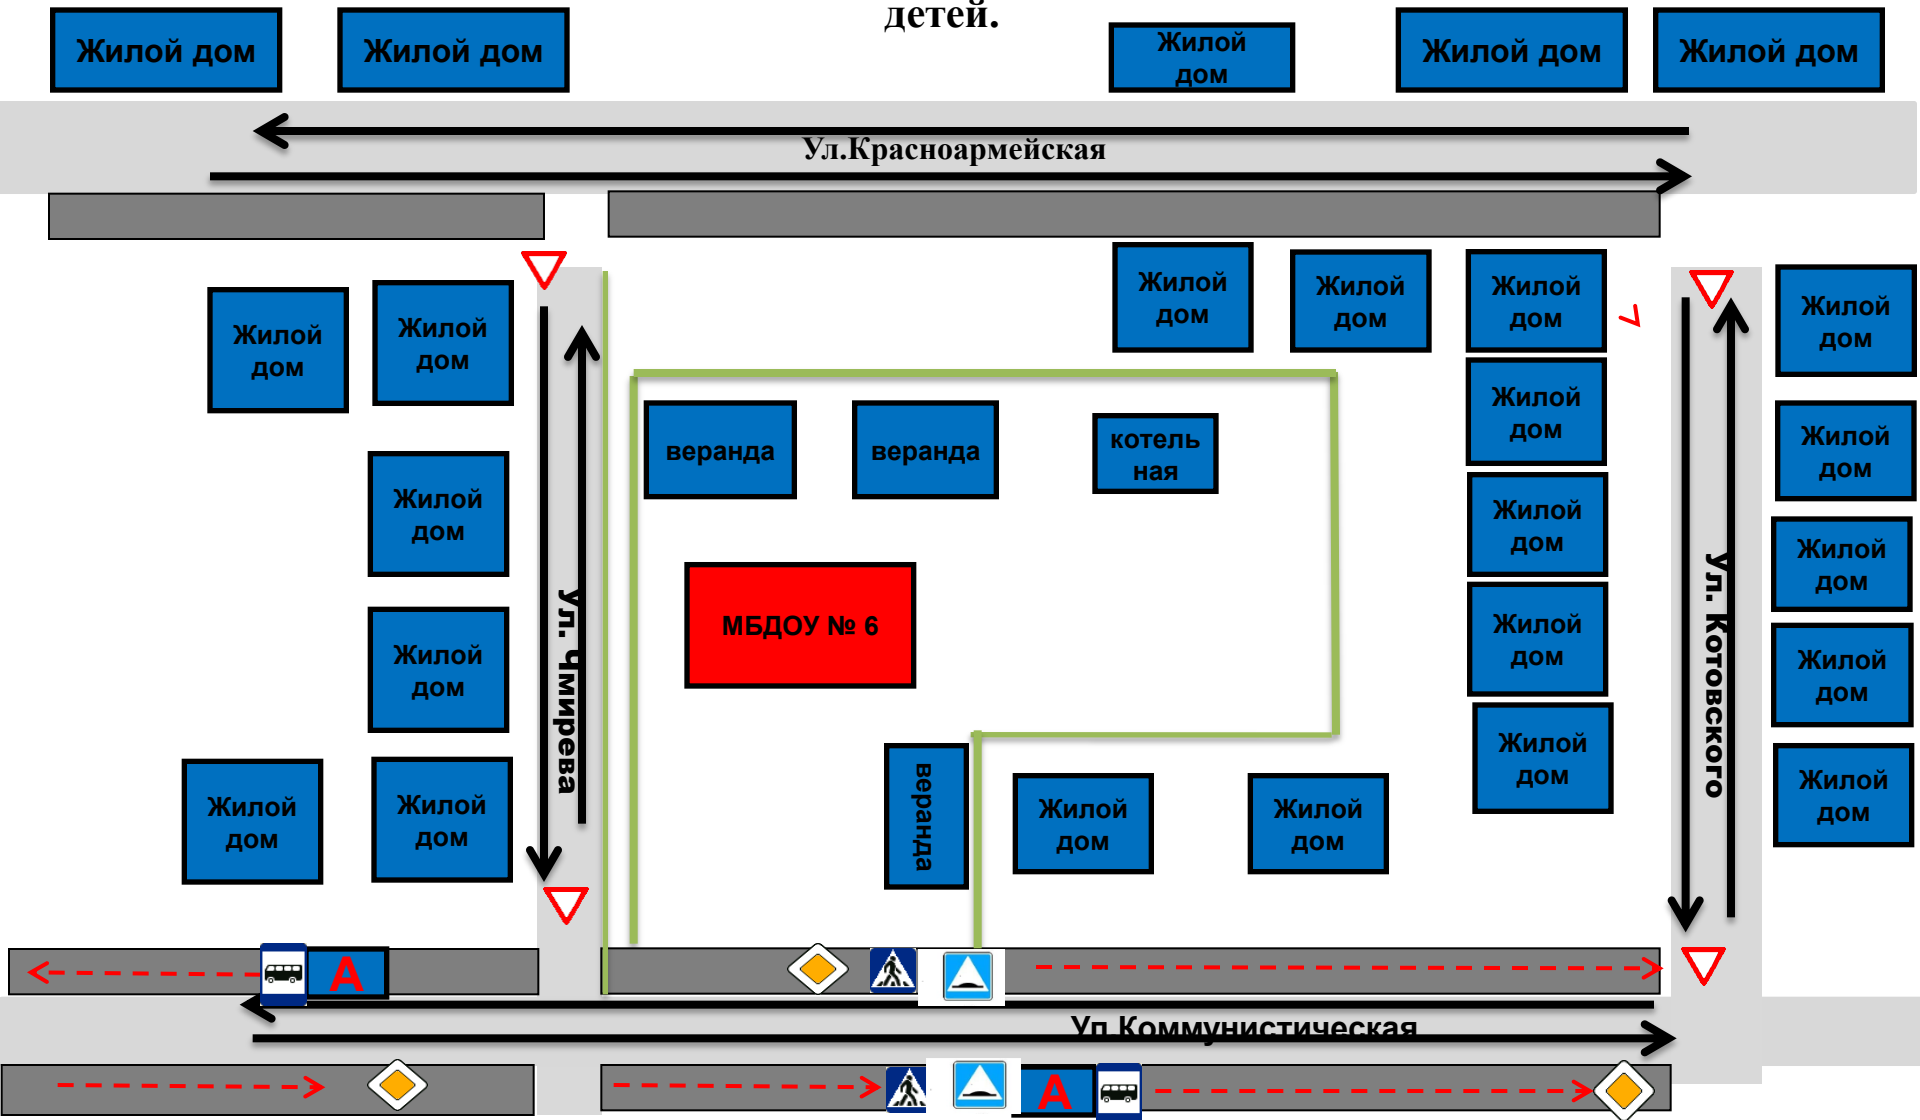




 -жилая постройка  
 - проезжая часть

 -тротуар  
 -движение детей

 -движение транспортных средств

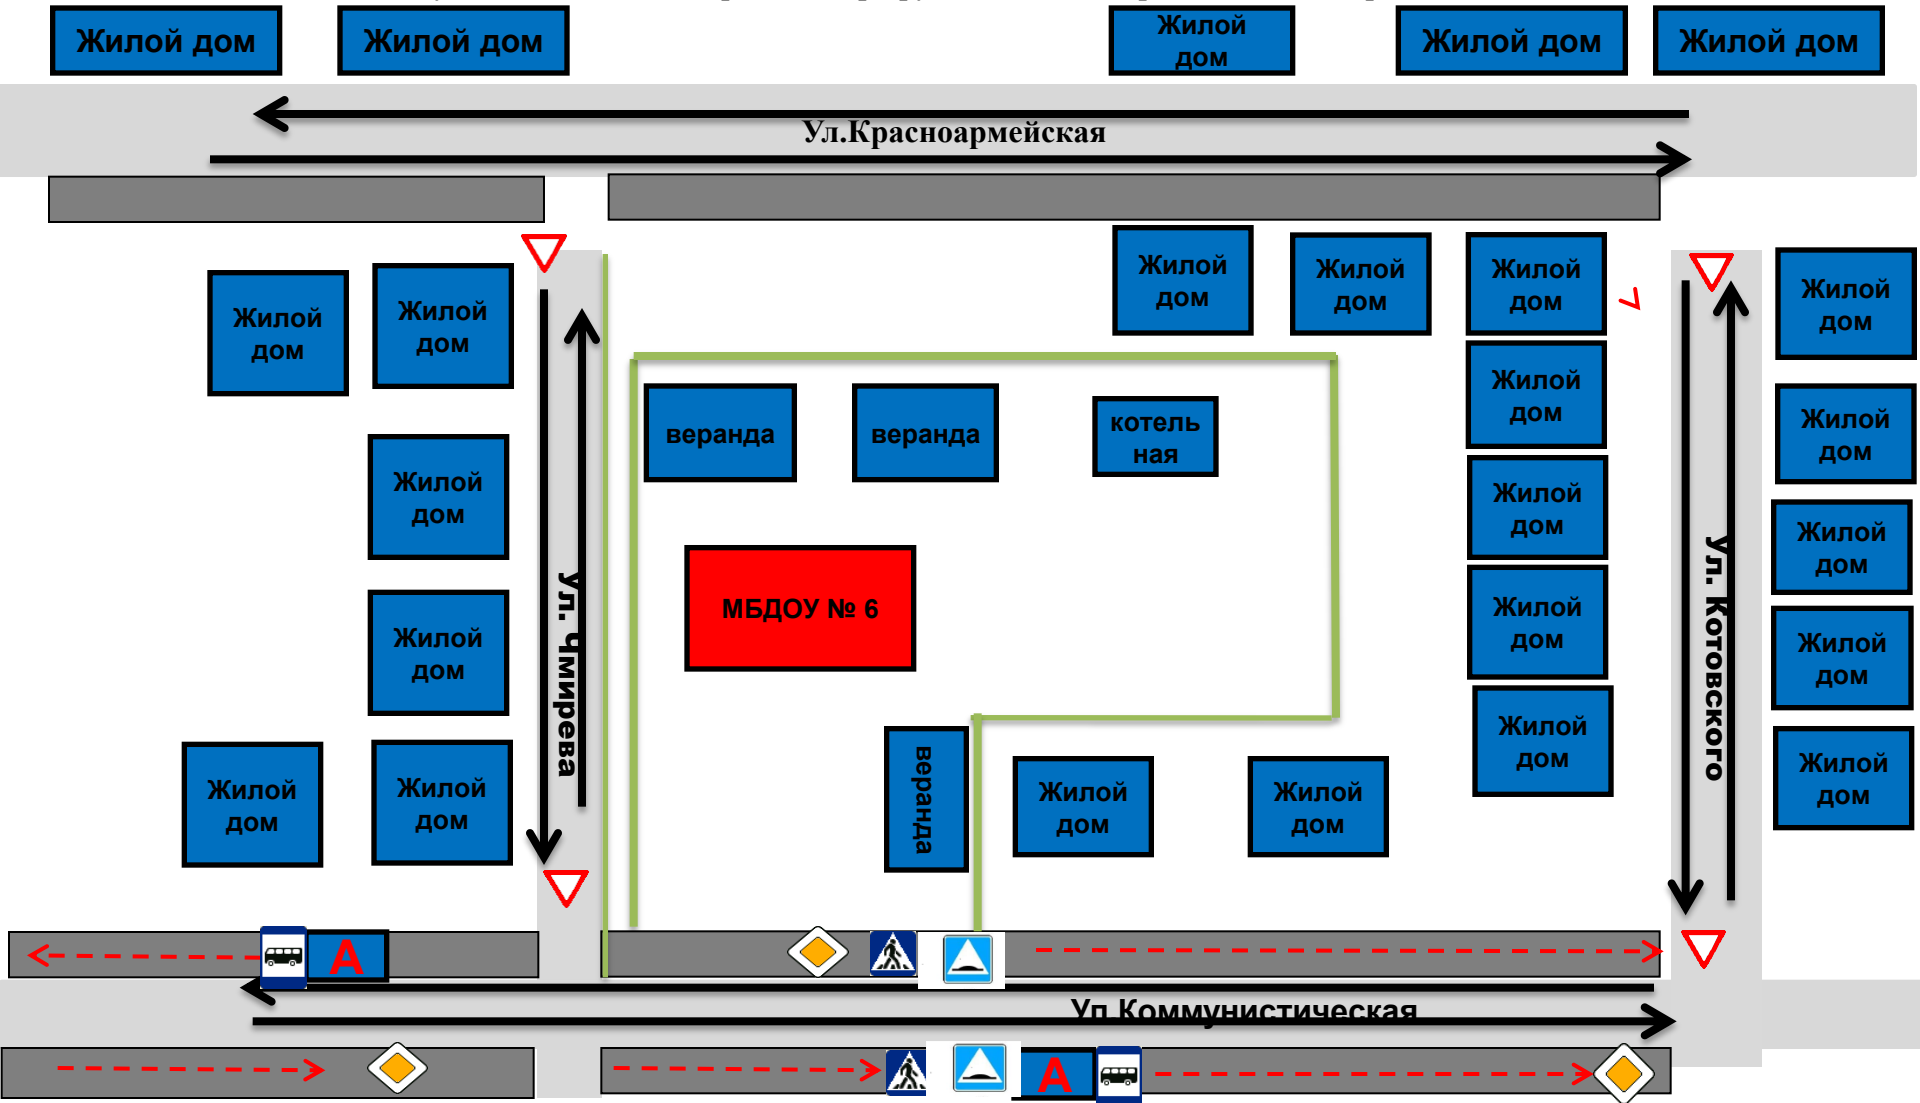План-схема организация дорожного движения в непосредственной близости от МБДОУ № 6 с размещением соответствующих технических средств, маршруты движения и расположение парковочных мест.




 -жилая постройка  
 - проезжая часть

 -тротуар  
 -движение детей

 -движение транспортных средств

# Пути движения транспортных средств к местам разгрузки/погрузки и рекомендуемые пути передвижения детей по территории образовательного учреждения

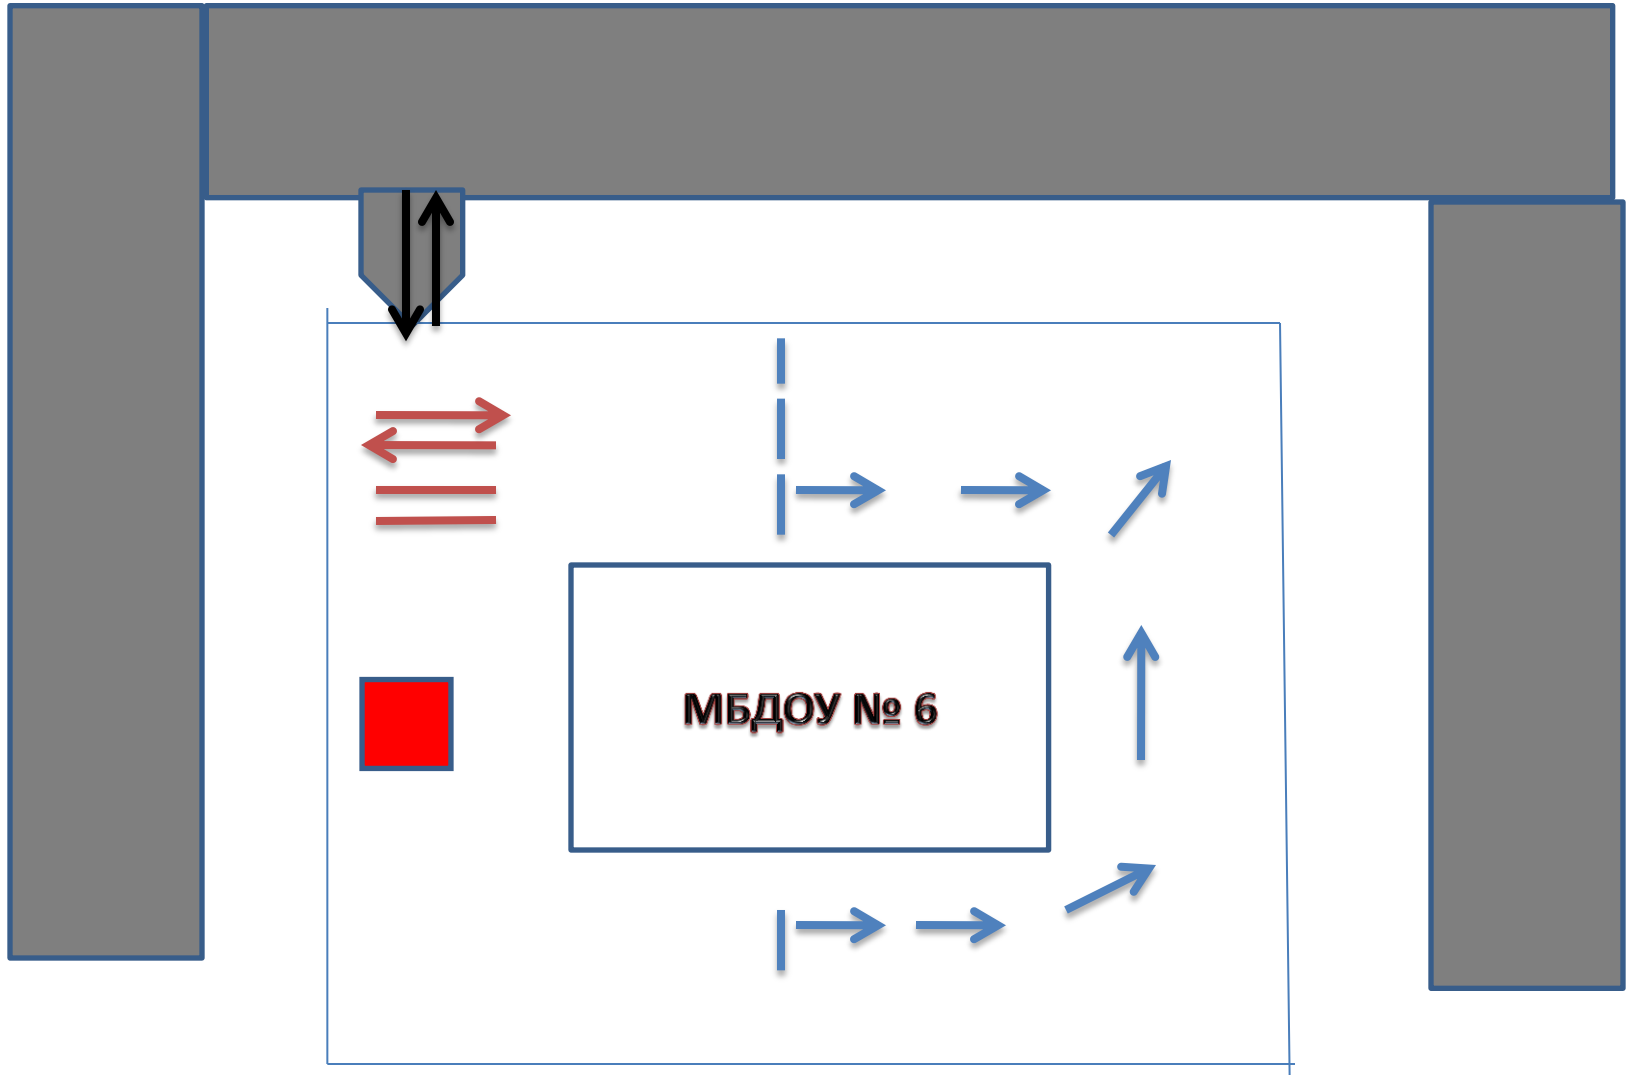

## УСЛОВНЫЕ ОБОЗНАЧЕНИЯ:



въезд/выезд грузовых транспортных средств



-движение грузовых транспортных средств по территории учреждения



-место погрузки-разгрузки



-движение детей на территории образовательного учреждения